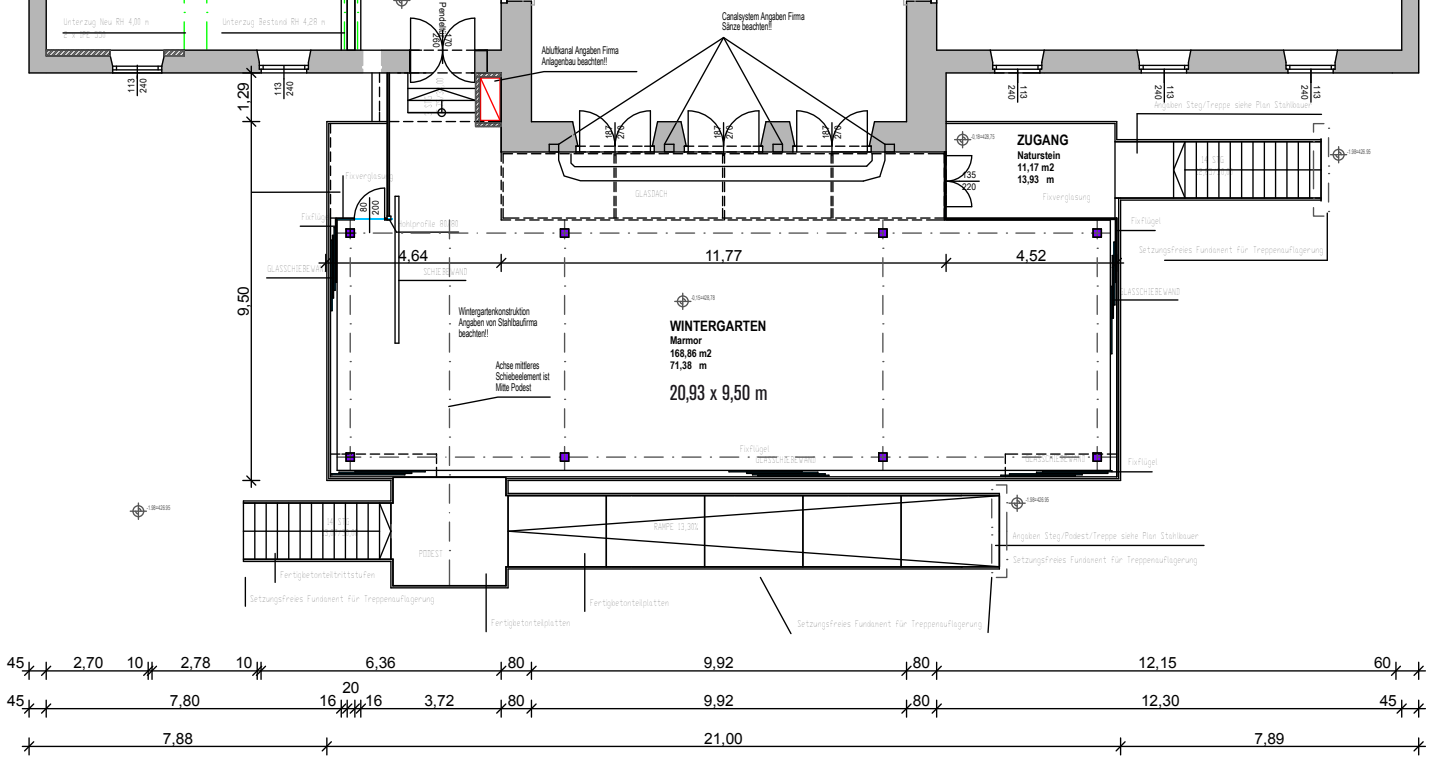
Unterzug Neu RH 4,00 m
Unterzug Bestand RH 4,28 m
Pendeltür 100
Abluftkanal Angaben Firma Anlagenbau beachten!!
Canalsystem Angaben Firma Sänze beachten!!
ZUGANG
Naturstein
11,17 m2
13,93 m
Fixverglasung
GLASDACH
4,64
11,77
4,52
9,50
1,29
SCHIEBEWAND
GLASSCHIEBEWAND
Wintergartenkonstruktion Angaben von Stahlbaufirma beachten!!
Achse mittleres Schiebeelement ist Mitte Podest
WINTERGARTEN
Marmor
168,86 m2
71,38 m
20,93 x 9,50 m
FixFlügel
Setzungsfreies Fundament für Treppenauflagerung
Angaben Steg/Podest/Treppe siehe Plan Stahlbauer
PODEST
Fertigbetontelplatten
Fertigbetontelstufen
45 2,70 10 2,78 10 6,36 80 9,92 80 12,15 60
45 7,80 16 20 16 3,72 80 9,92 80 12,30 45
7,88 21,00 7,89