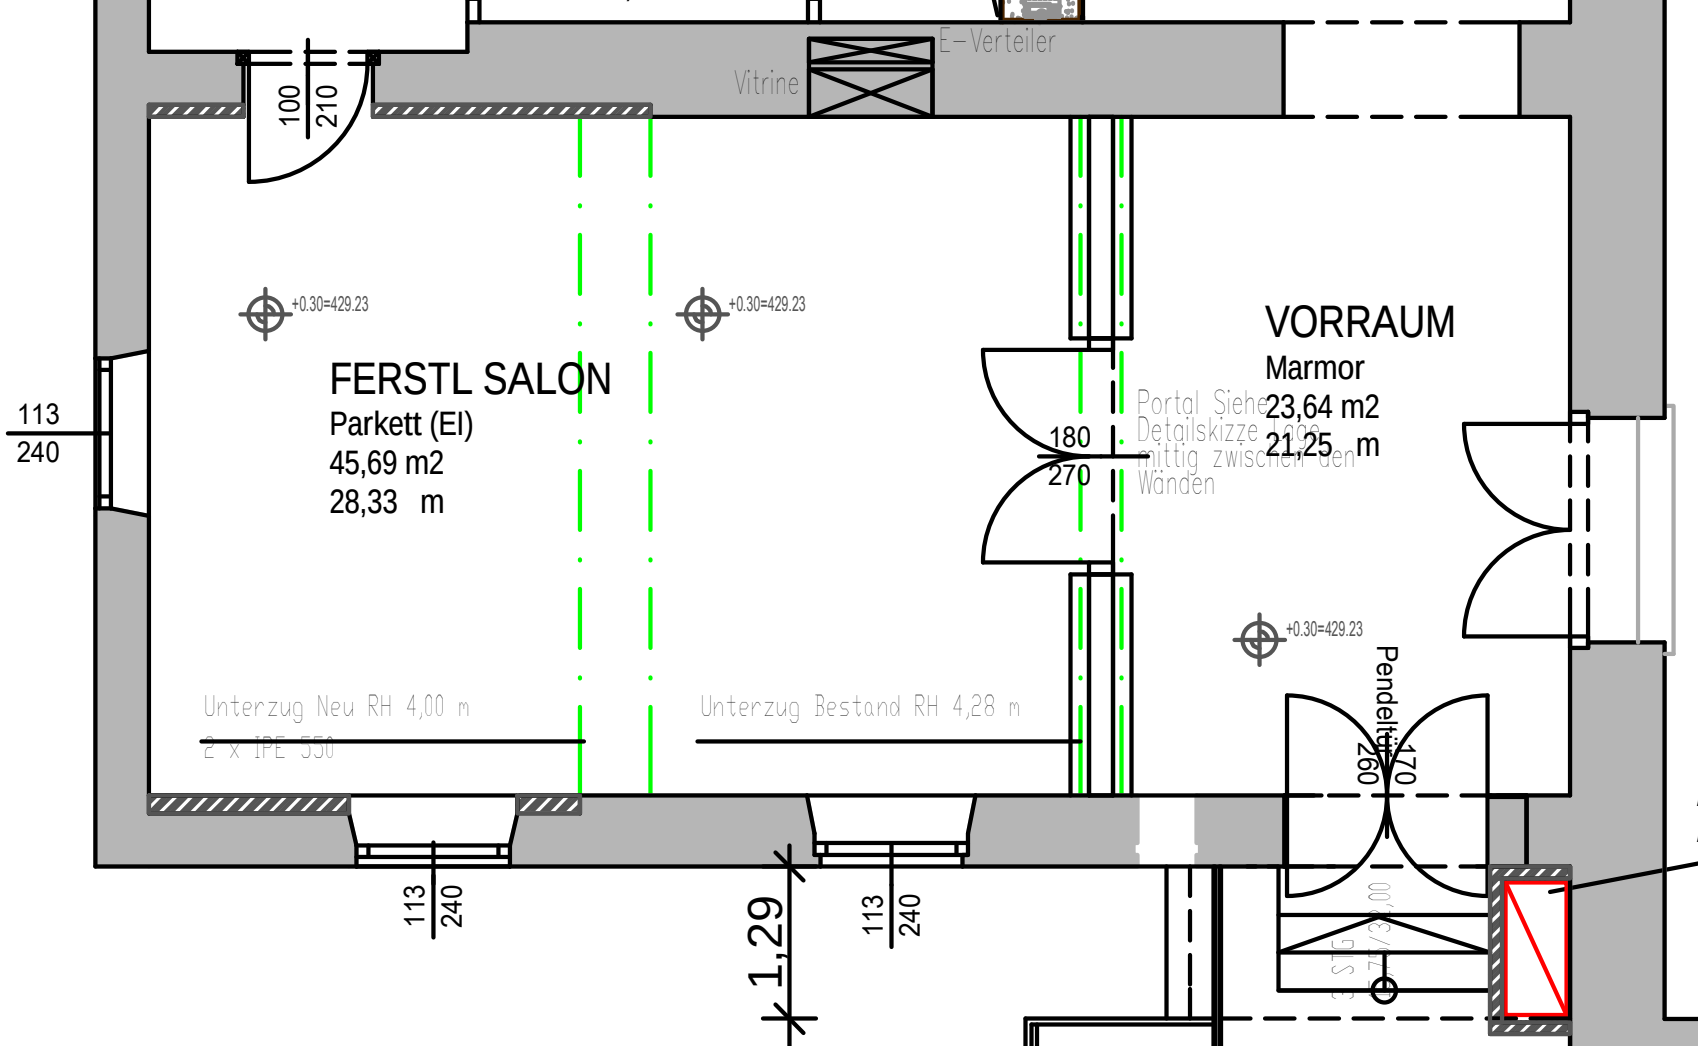
E-Verteiler
Vitrine
100
210
+0.30=429.23
+0.30=429.23
FERSTL SALON
Parkett (El)
45,69 m2
28,33 m
VORRAUM
Marmor
23,64 m2
21,25 m
Portal Siehe Detailskizze Lage mittig zwischen den Wänden
180
270
113
240
+0.30=429.23
Pendeltür
260
170
Unterzug Neu RH 4,00 m
2 x IPE 550
Unterzug Bestand RH 4,28 m
113
240
1,29
113
240